


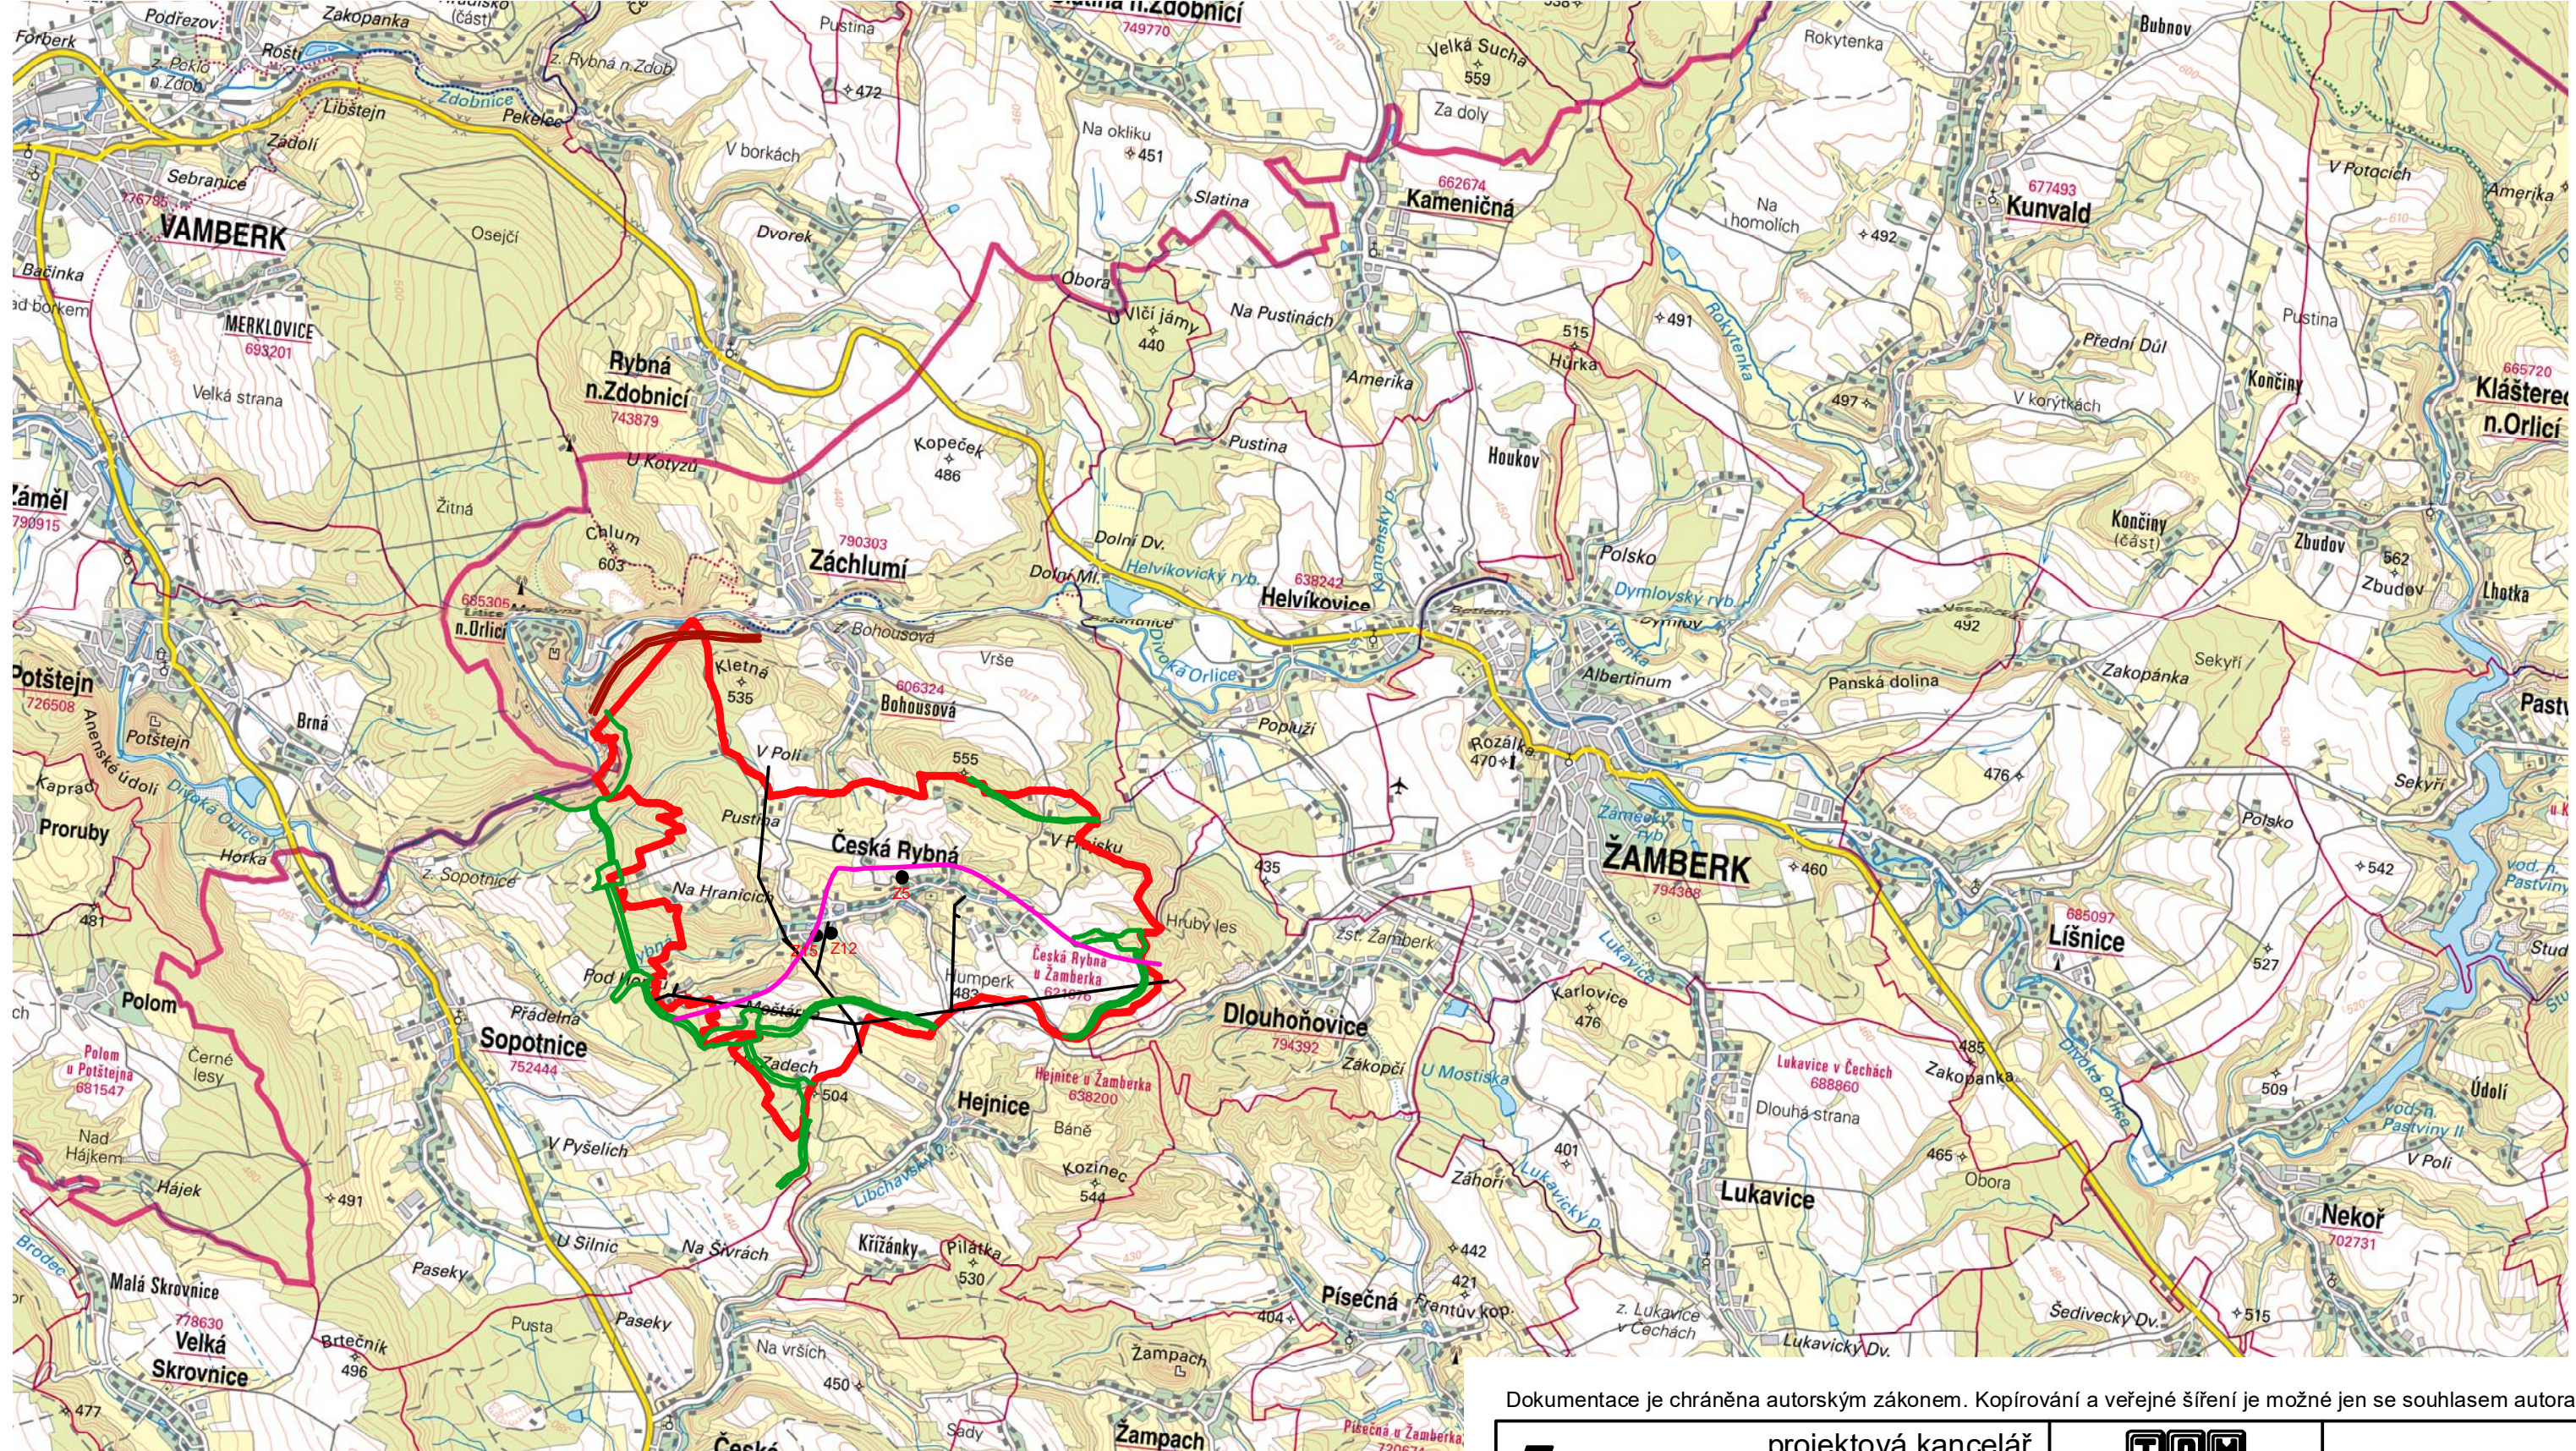

LEGENDA:

-  správní hranice obce
-  hlavní silniční síť
-  hlavní silniční síť
-  železnice
-  elektrické vrchní vedení 35 kV + TS
-  hranice ochranné zóny NRBK - K81
-  ÚSES - NRBK - K81
-  ÚSES - LBC,RBC,LBK,RBK

Dokumentace je chráněna autorským zákonem. Kopírování a veřejné šíření je možné jen se souhlasem autora.

 www.raz-dva.cz/tipos		projektová kancelář Husova 888 562 01 Ústí nad Orlicí tel./fax 465 523 086 tiposuo@seznam.cz	 ComputerR tel. 602 438 183 zdarsky.tomas@razdva.cz	 zpracováno na softwaru ArchiCAD 16
Autorizovaný projektant: Ing. arch.Petr Kulda		Kreslil: Tomáš Žďárský		Datum únor 2019
Objednatel: Obec Česká Rybná				Měřítko 1:50000
Akce: ZMĚNA č.2 ÚP ČESKÁ RYBNÁ				Stupeň
Název výkresu: Výkres širších vztahů				Číslo výkresu II.b.