


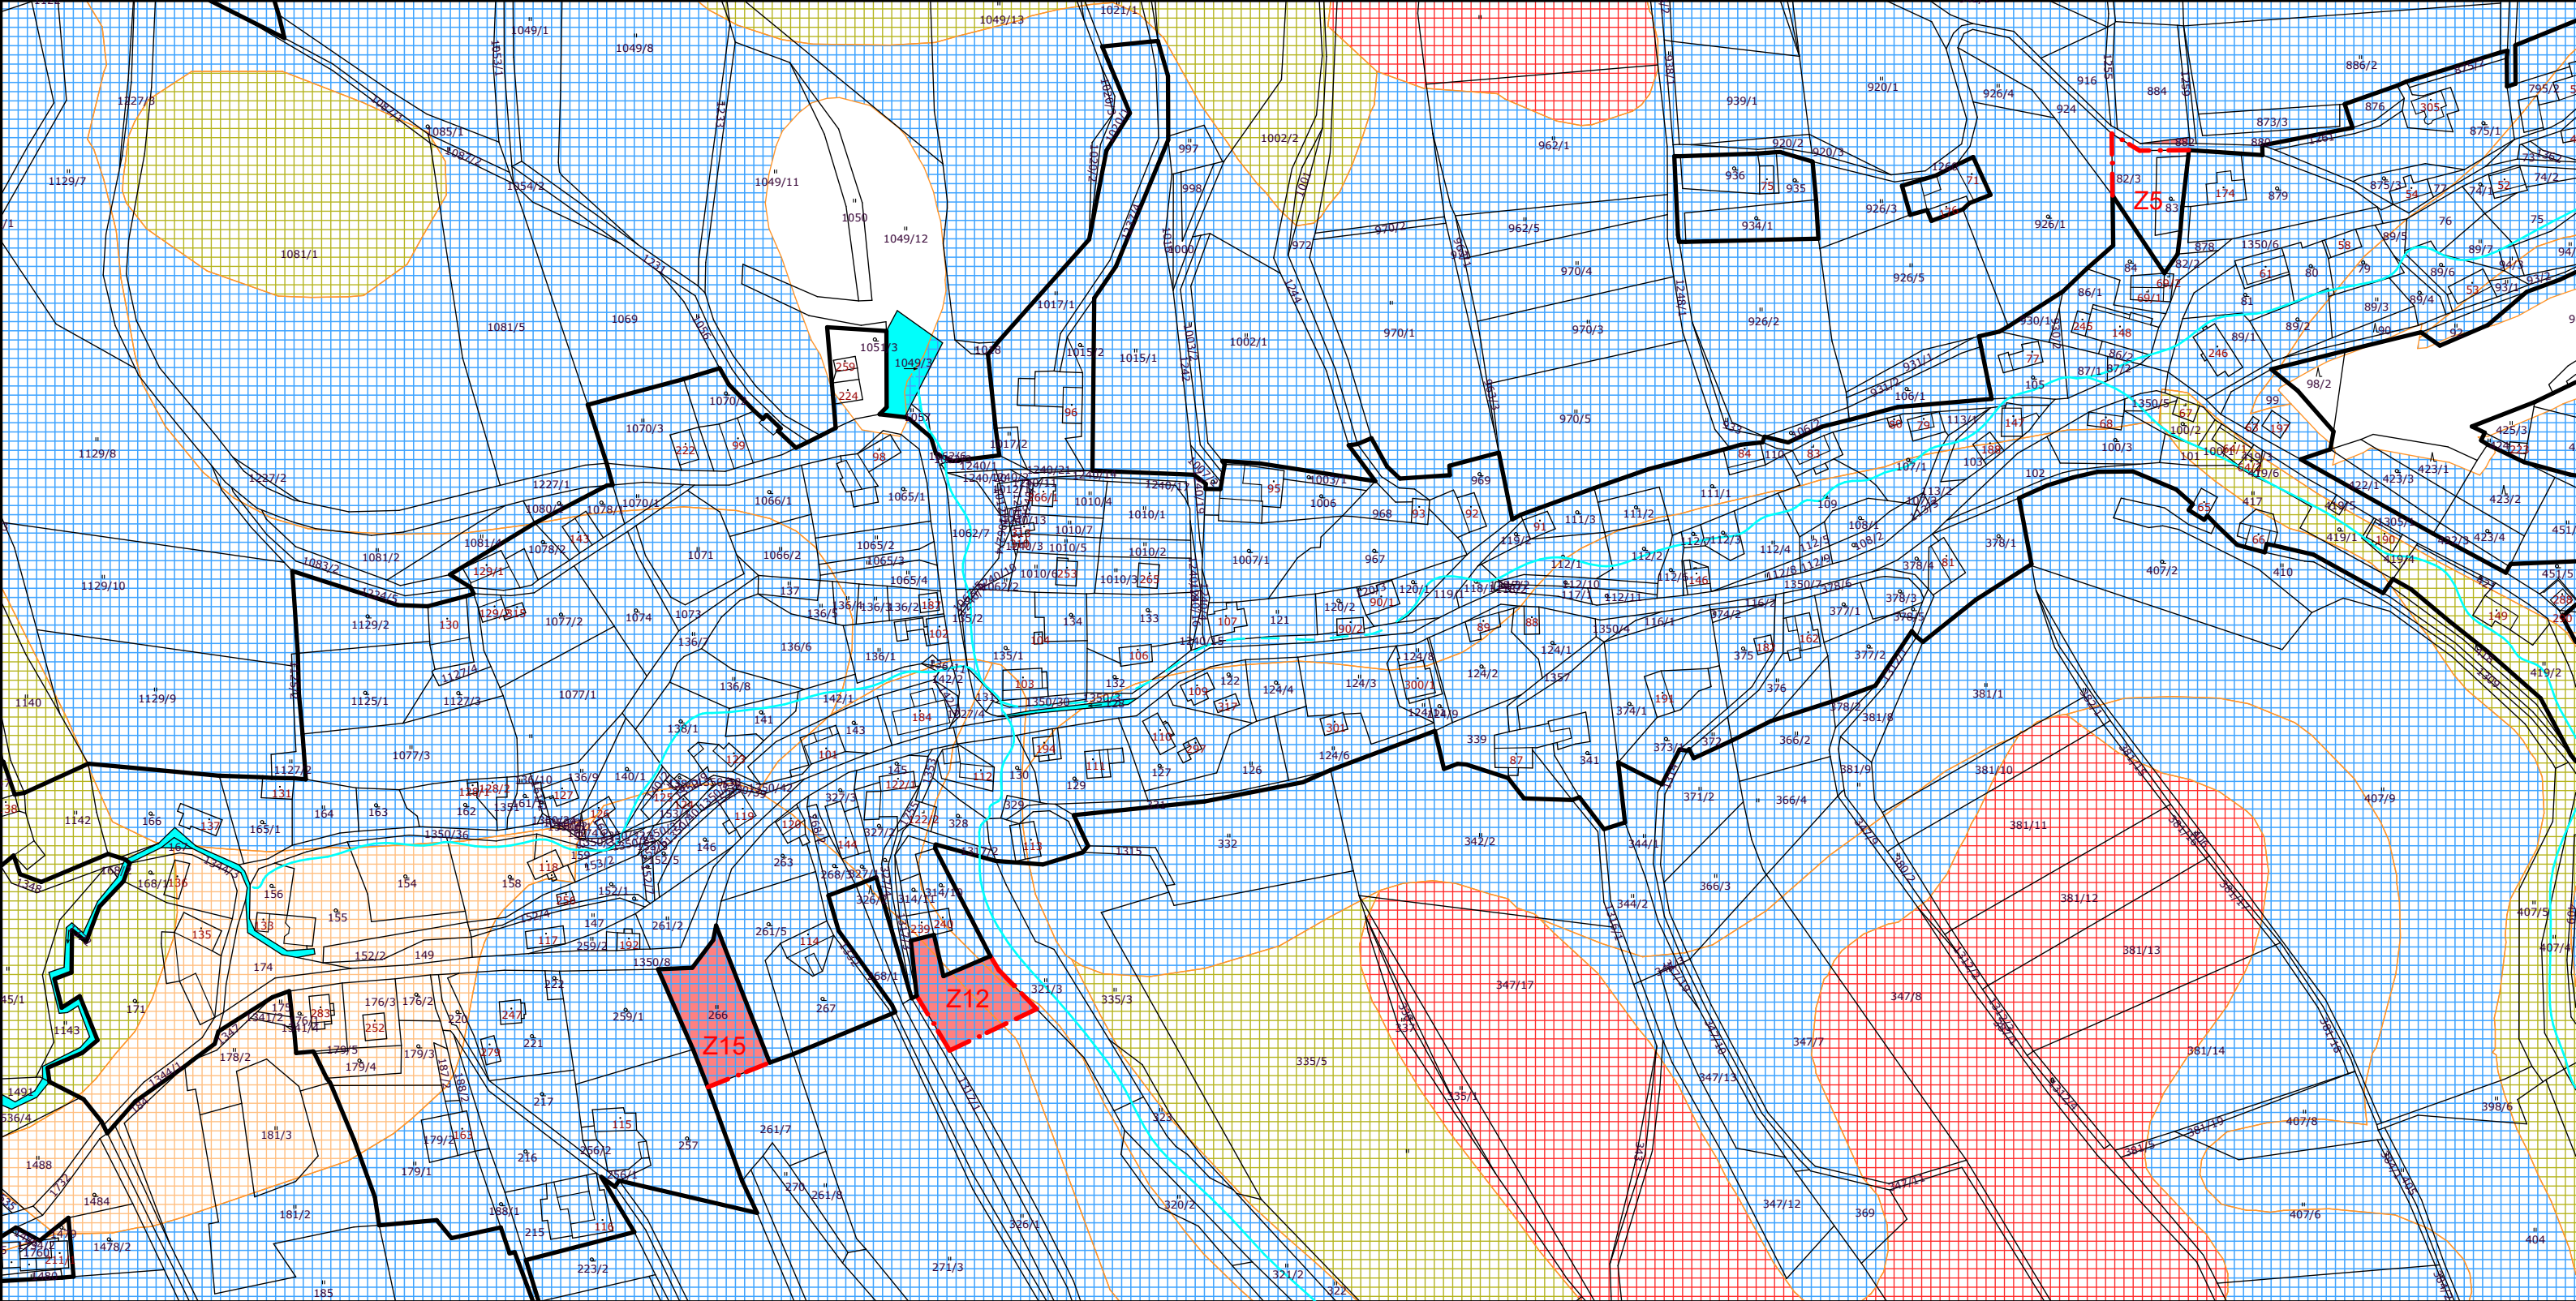

- zábór ZPF mimo zastavěné území
- BPEJ - I.
- BPEJ - II.
- BPEJ - III.
- BPEJ - IV.
- BPEJ - V.

LEGENDA

ČLENĚNÍ ÚZEMÍ

- hranice řešeného území - správní hranice obce
- zastavěné území
- plochy zastavitelné

Dokumentace je chráněna autorským zákonem. Kopírování a veřejné šíření je možné jen se souhlasem autora.

 www.raz-dva.cz/tipos		projektová kancelář Husova 888 562 01 Ústí nad Orlicí tel./fax 465 523 086 tiposuo@seznam.cz		 ComputeR tel. 602 438 183 zdarsky.tomas@razdva.cz		 zpracováno na softwaru ArchiCAD 16	
Autorizovaný projektant: Ing. arch.Petr Kulda		Kreslil: Tomáš Žďárský		Datum únor 2019			
Objednatel: Obec Česká Rybná				Měřítko 1:2880			
Akce: ZMĚNA č.2 ÚP ČESKÁ RYBNÁ				Stupeň			
Název výkresu: Předpokládaný zábor ZPF						Číslo výkresu II.c.	