

Věříme ve Vaší spolupráci, jež povede po vzájemné domluvě k oboustranně akceptovatelnému řešení distribuční sítě a samostatné sítě VO. V případě jakýchkoliv nejasností kontaktujte technika oddělení Rozvoje sítí p. Ing. Petr Skokan, tel. 462113203.

Děkujeme za pochopení.

S pozdravem

Ing. Petr Křesálek
VODB Rozvoj
ČEZ Distribuce, a. s.

DISTRIBUCE

Obec Česká Rybná		Spis. znak
Datum doručení: 4.11.2020		51.1
Číslo jednací: 613		Skart. znak
Počet listů: 2		V
Počet listů: 1		Skart. lhůta
Počet listů: 1		10

Obec Česká Rybná
Česká Rybná 78
561 85 Česká Rybná
Česká republika

VÁŠ DOPIS ZNAČKY / ZE DNE

NAŠE ZNAČKA

VYŘIZUJE / LINKA

MÍSTO ODESLÁNÍ / DNE

IE-12-2008997

Ing. Petr Skokan / 800 850
860

Děčín / 3.11.2020

Informace o připravované rekonstrukci části distribuční sítě NN v obci Česká Rybná, místní část

Vážená paní, vážený pane,

dovolujeme si Vám jako smluvnímu partnerovi s dostatečným předstihem sdělit, že společnost ČEZ Distribuce, a. s. (dále jen ČEZd) zařadila do svého plánu stavebního programu na rok 2025 investiční akci „Česká Rybná, vývod z TS22, kNN, vNN“ v rozsahu dle přiložené přílohy.

Jedná se o rekonstrukci nadzemního vedení nn v obci Česká Rybná, místní část v majetku ČEZd, jejichž technickou součástí je v současnosti i pátý vodič s využíváním vodiče PEN distribuční sítě, pro stávající rozvody veřejného osvětlení (dále jen VO) ve Vašem majetku.

Z důvodu majetkoprávních vztahů, nemůže ČEZd zajišťovat výměnu pátého vodiče a přepojení osvětlovacích těles u rekonstruovaných sítí na vlastní náklady. Z výše uvedených důvodů požaduje ČEZd u nově budovaných zařízení, konstrukční oddělení soustavy VO od distribuční sítě dodavatele. Tento požadavek v praxi znamená montáž samostatných vodičů v měřené části soustavy VO, včetně zpracování projektové dokumentace a správního řízení.


Rekonstrukce distribuční nadzemní sítě nn již v době přípravných prací úzce souvisí s úpravou VO. V průběhu přípravných prací Vás bude kontaktovat projektant připravující tuto investiční akci. Doporučujeme koordinovat práce na výstavbě VO s naším projektantem, nebo si práce u něj přímo objednat.

Tímto Vás laskavě žádáme o Vaše stanovisko k výstavbě VO v obci Česká Rybná, místní část ve Vašem majetku, abychom jej mohli zohlednit při zahájení projekčních prací. V případě nečinnosti, či Vašeho zamítavého stanoviska, bude nucena ČEZd ponechat stávající volné vodiče AlFe sloužící pro rozvod VO (vodič PEN vč. 5-tého vodiče) na opěrných bodech (sloupy, střešníky, konzole) a to i na cizích objektech. Po rekonstrukci stávající nadzemní sítě za AES, budou ponechané vodiče vč. opěrných bodů (sloupy, střešníky, konzole) převedeny na základě kupní smlouvy do Vašeho vlastnictví.


ČEZ Distribuce, a. s.

Děčín, Děčín IV-Podmokly, Teplická 874/8, PSČ 405 02 | telefon: 800 850 860, e-mail: info@cezdistribuce.cz , www.cezdistribuce.cz | IČ: 24729035, DIČ: CZ24729035 | zapsaná v obchodním rejstříku vedeném Krajským soudem v Ústí nad Labem, oddíl B, vložka 2145 | bank. spoj.: KB Praha 35-4544580267/0100 |
zasílací adresa: ČEZ Distribuce, a. s., Plzeň, Guldenerova 2577/19, PSČ 326 00

IE-12-2008997 - Česká Rybná, vývod z TS22, kNN, vNN

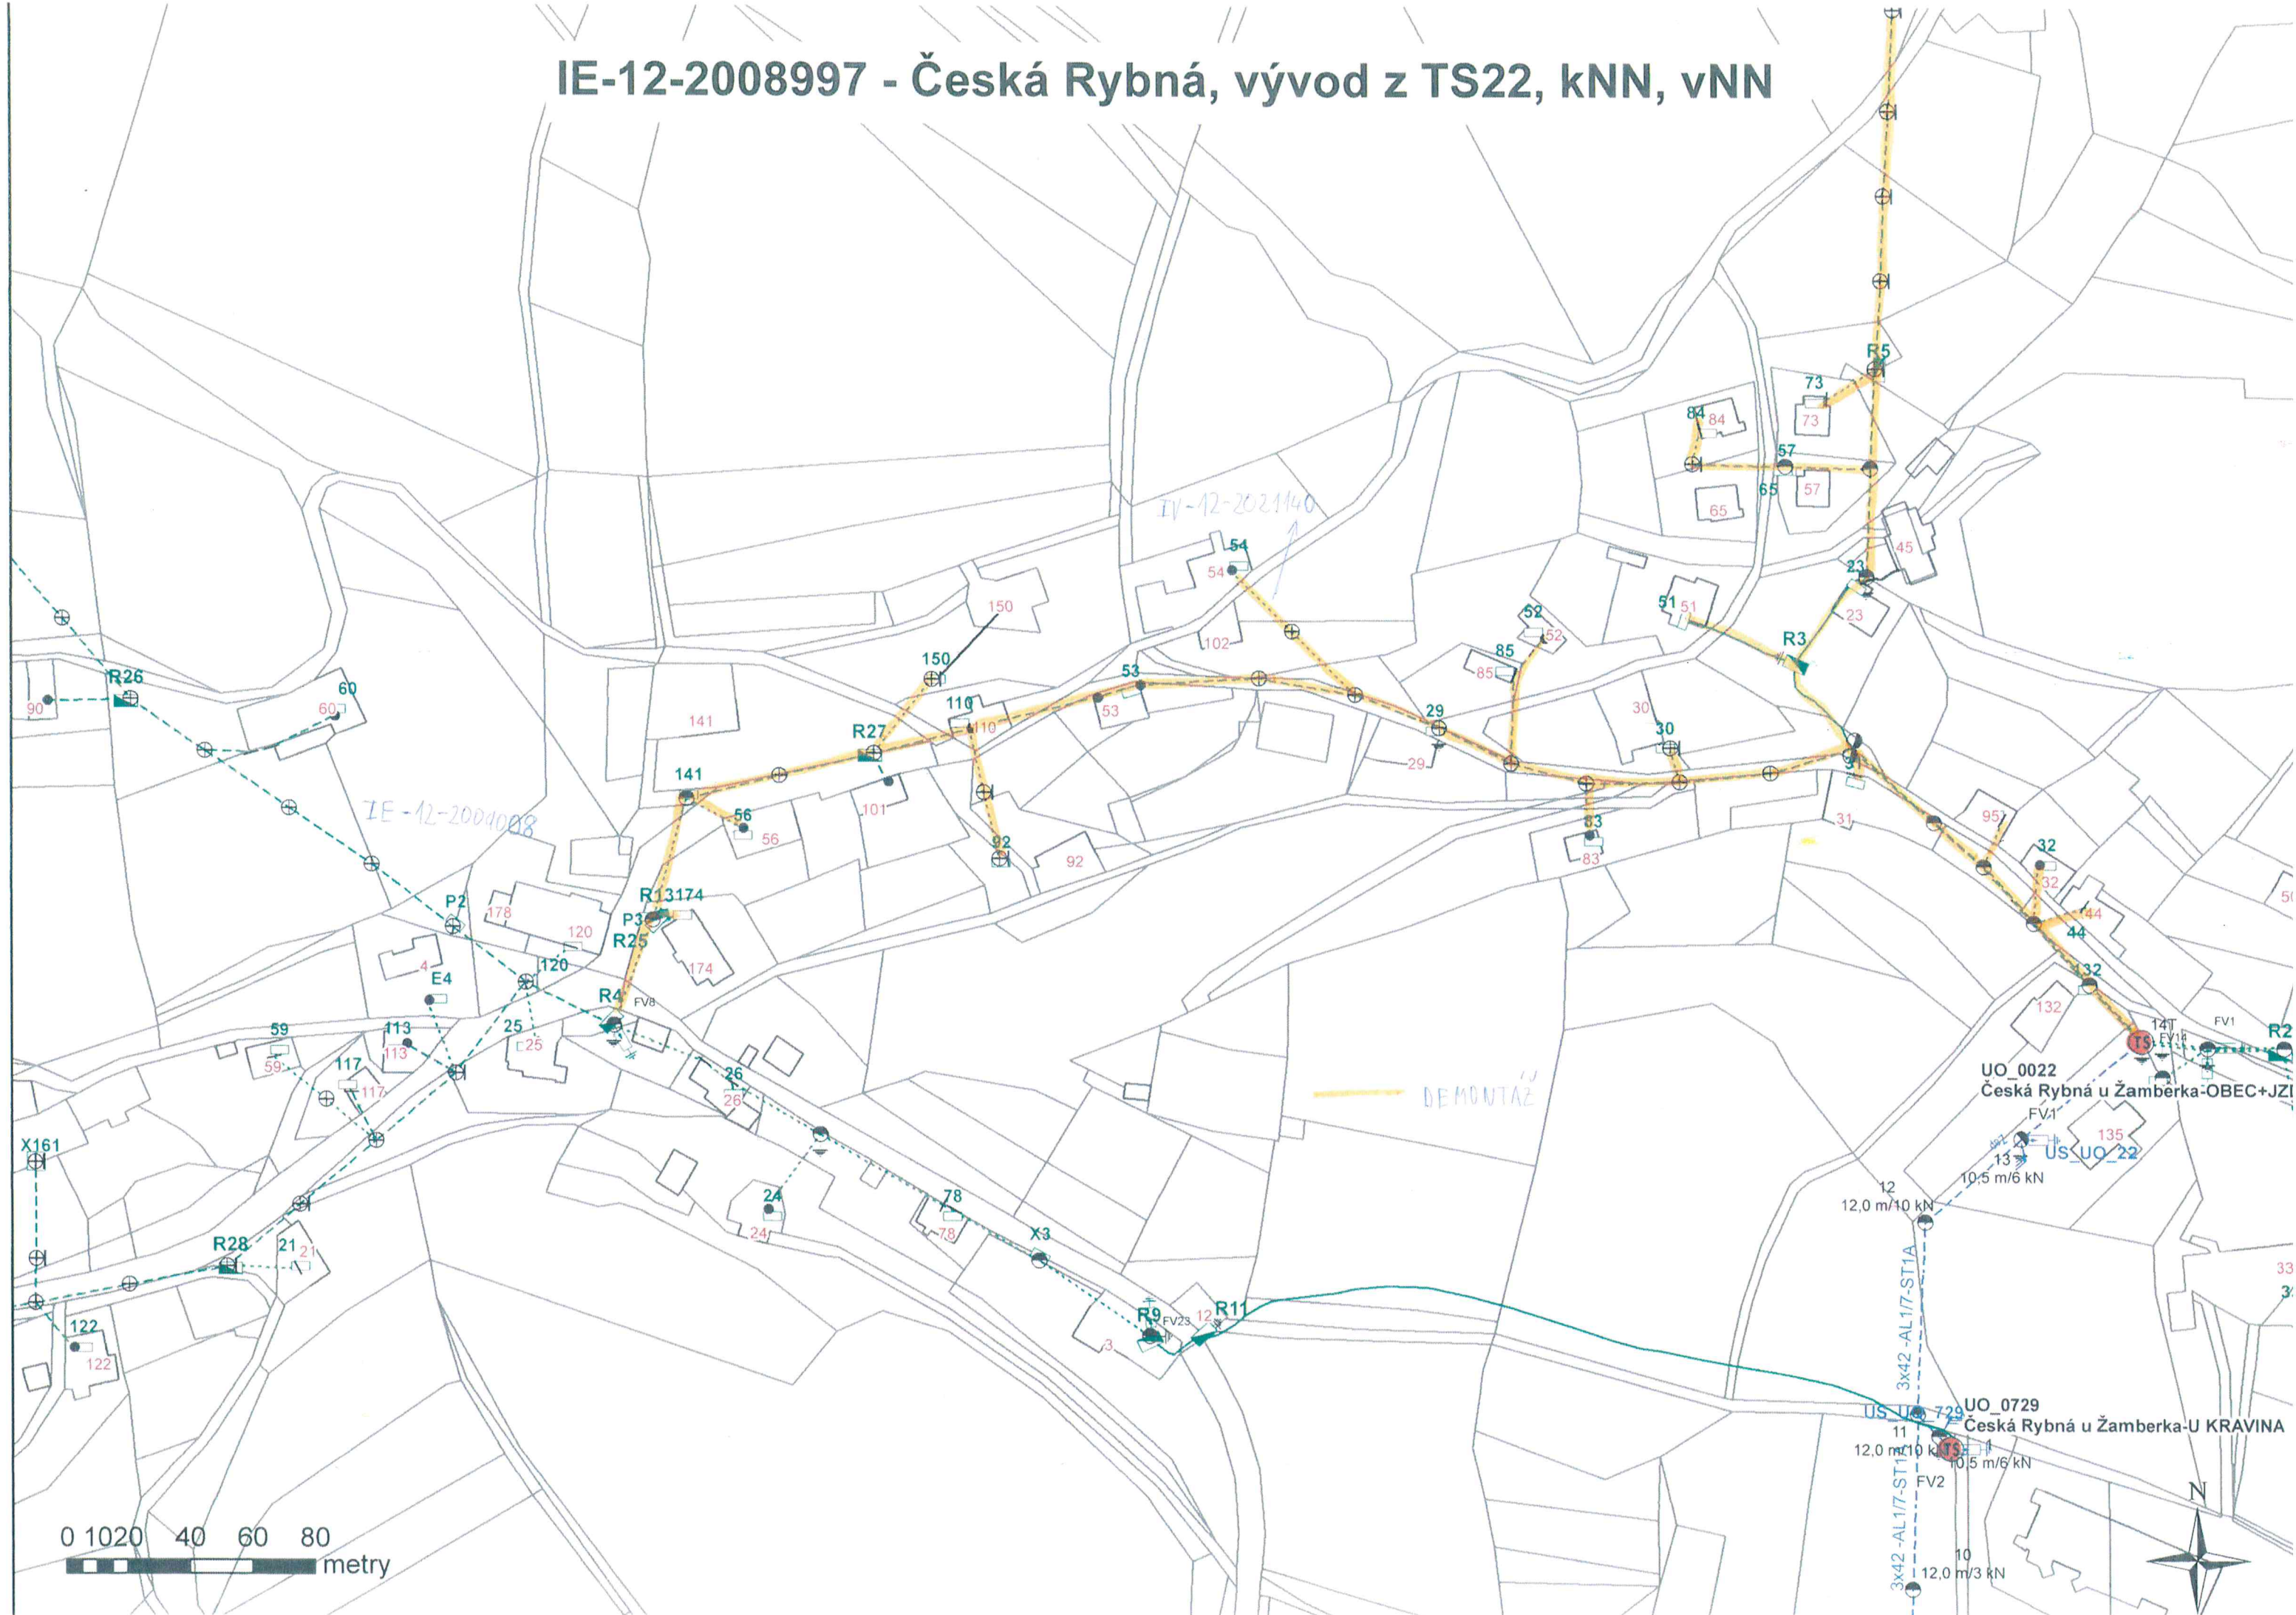

IE-12-2008997 - Česká Rybná, vývod z TS22, kNN, vNN

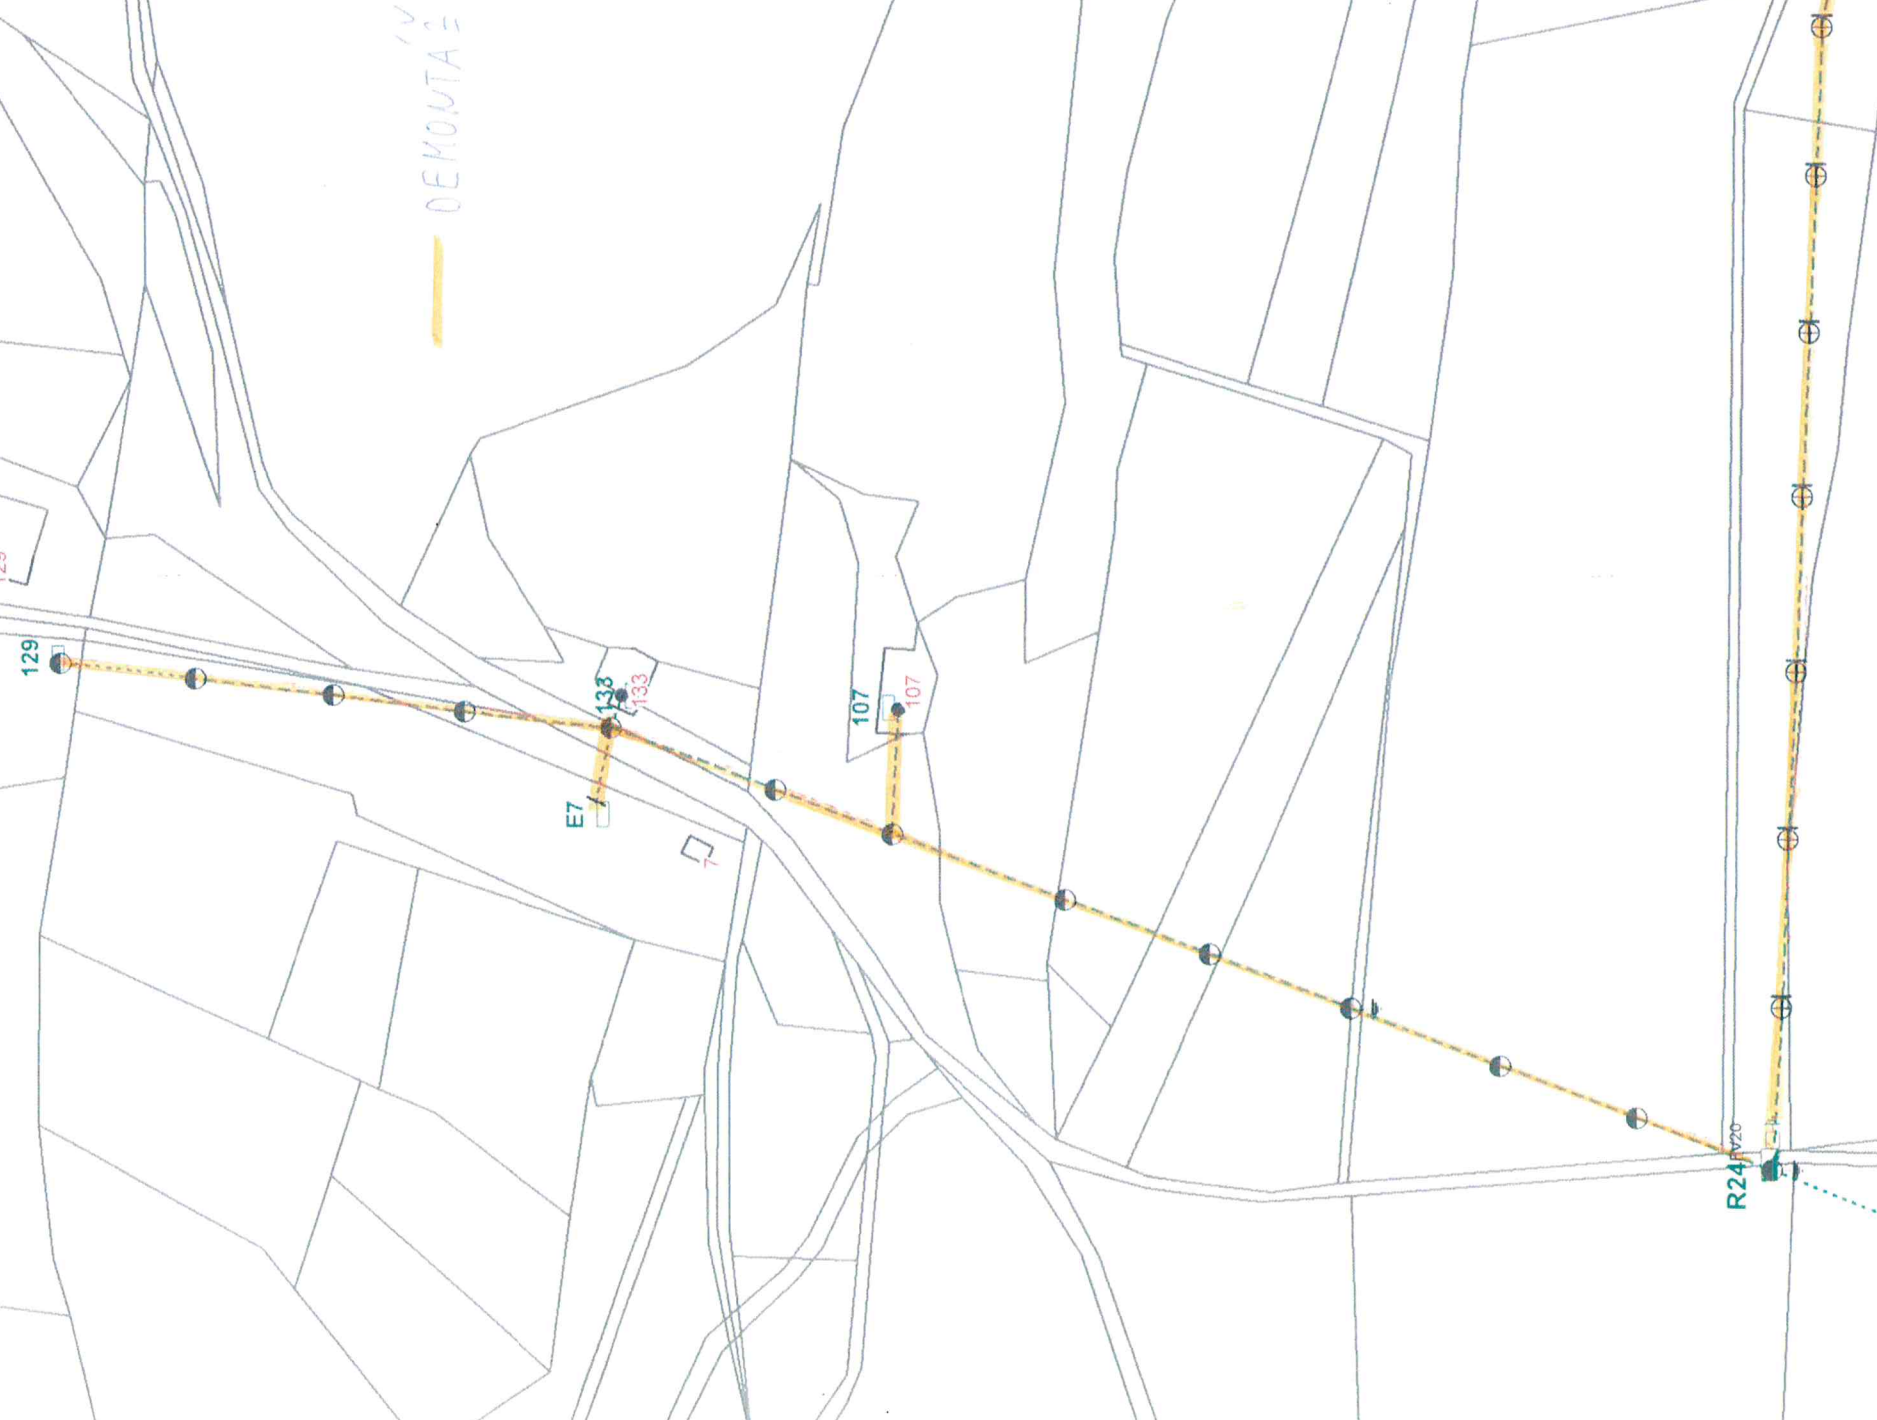

IE-12-2008997 - Česká Rybná, vývod z TS22, kNN, vNN

