


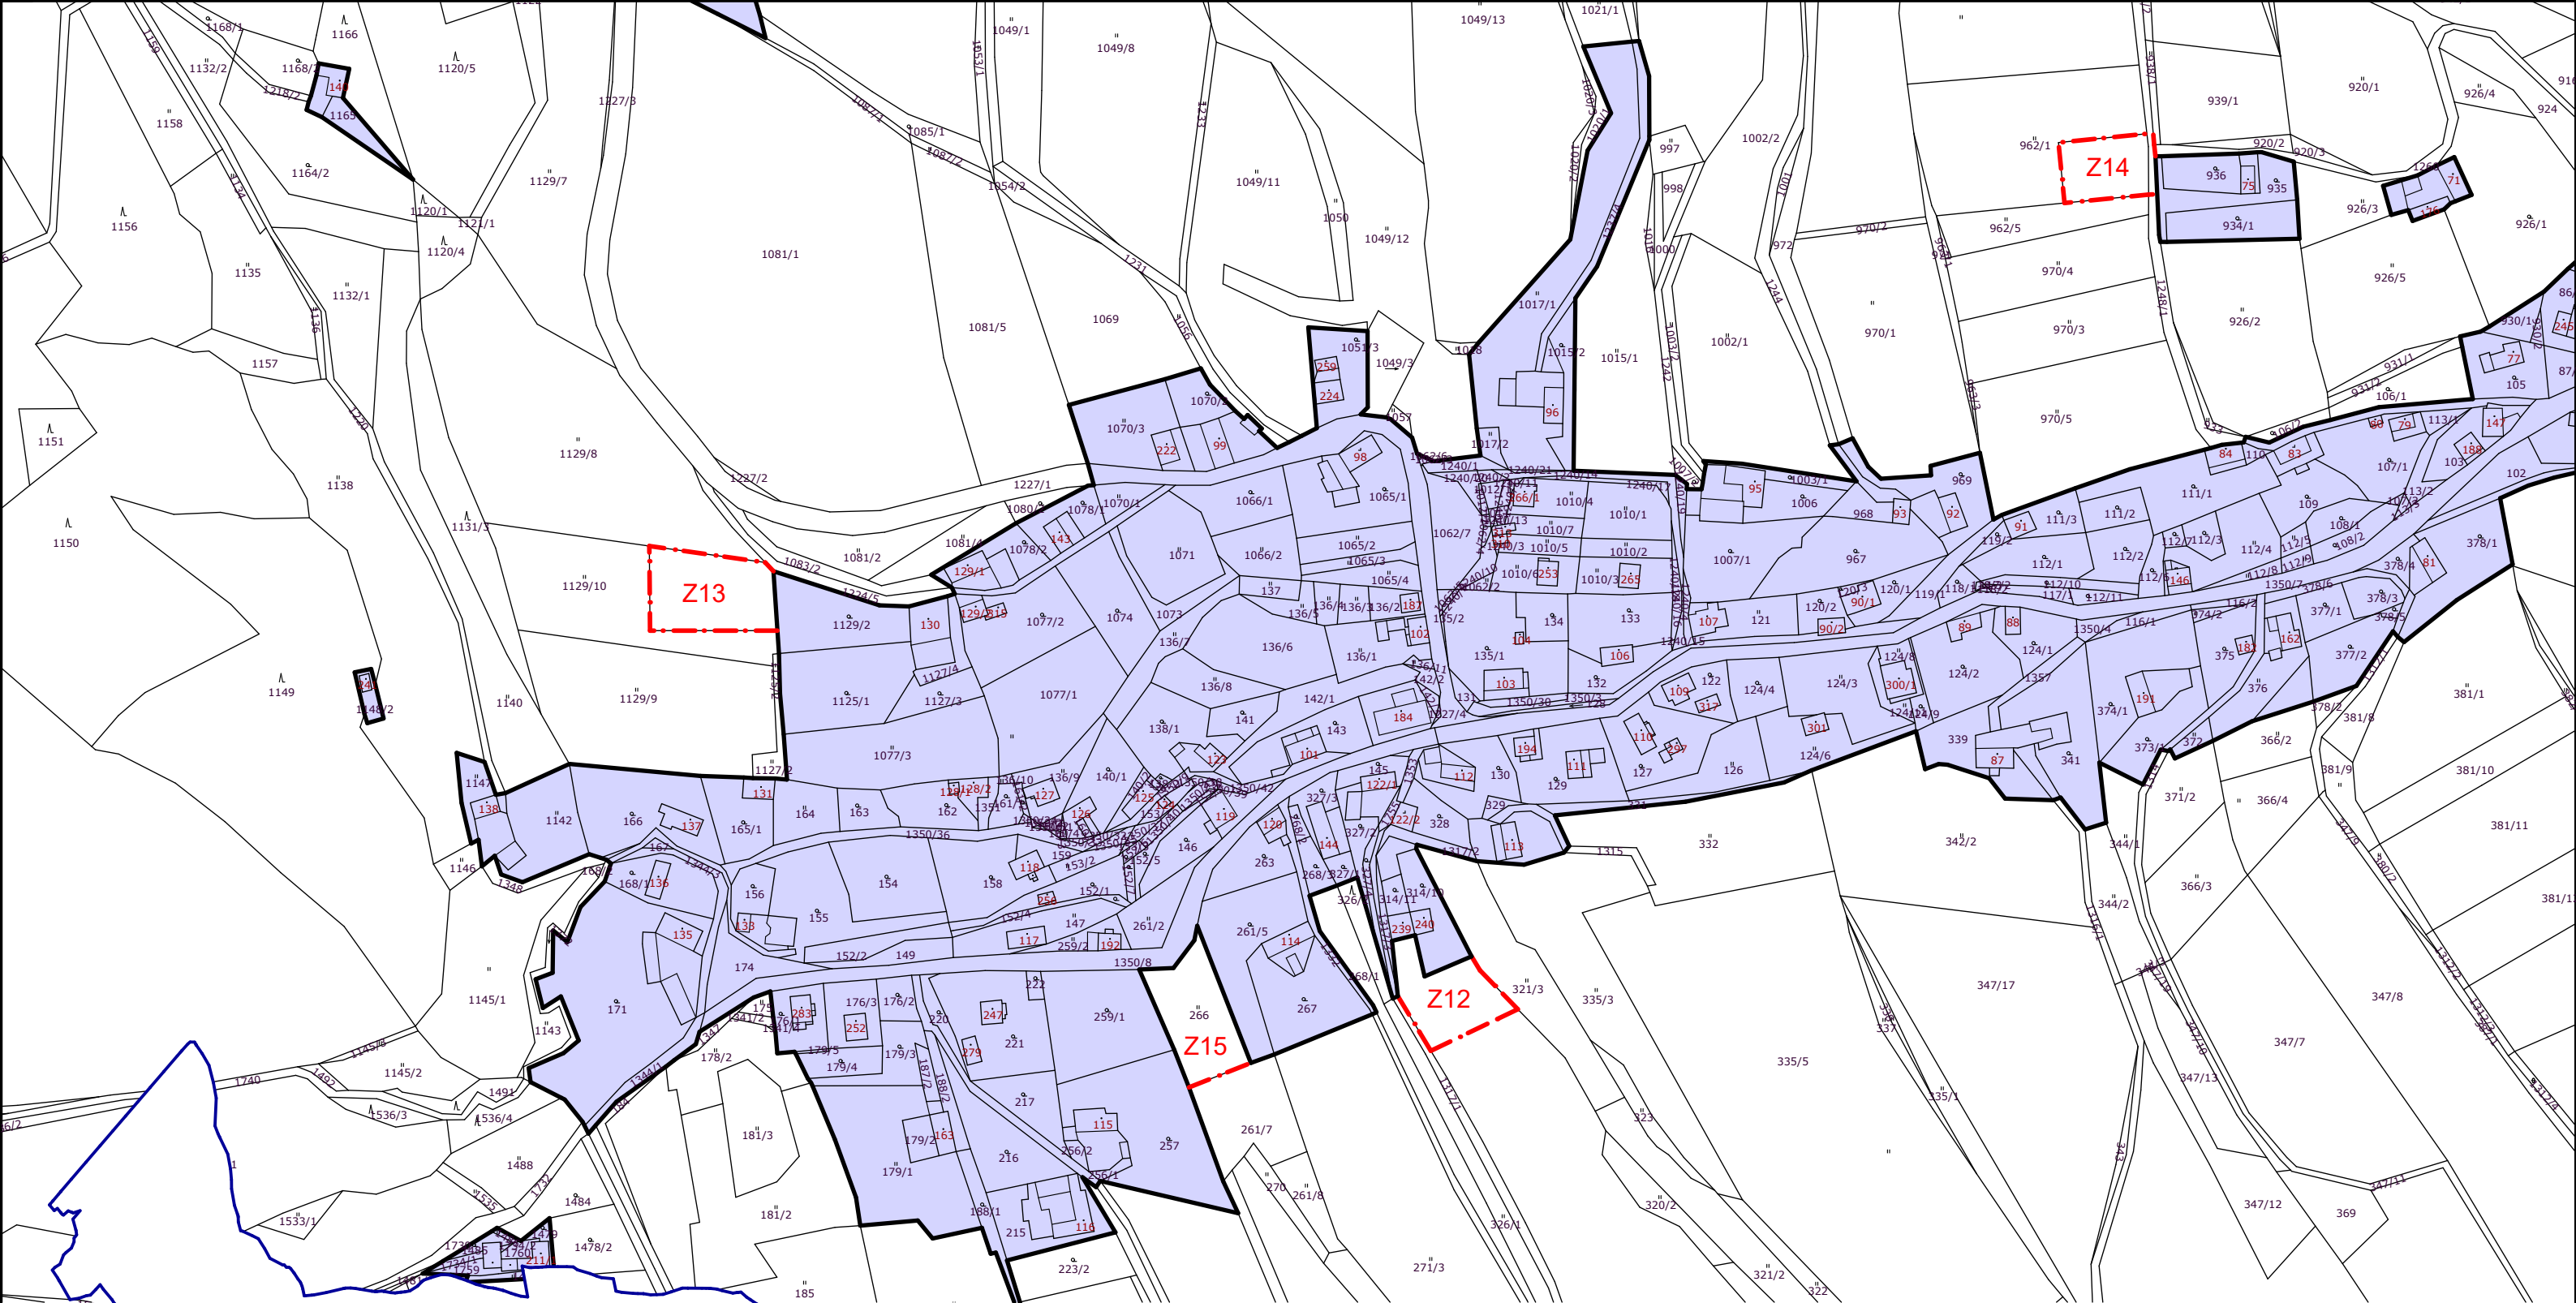

Z12,Z13,Z14,Z15

LEGENDA

ČLENĚNÍ ÚZEMÍ

- hranice řešeného území - správní hranice obce
- zastavěné území
- plochy zastavitelné

Dokumentace je chráněna autorským zákonem. Kopírování a veřejné šíření je možné jen se souhlasem autora.

tipos projektová kancelář Husova 888 562 01 Ústí nad Orlicí tel./fax 465 523 086 tiposuo@seznam.cz		TOM ComputerR tel. 602 438 183 zdarsky.tomas@razdva.cz		 zpracováno na softwaru ArchiCAD 16	
Autorizovaný projektant: Ing. arch.Petr Kulda		Kreslil: Tomáš Žďárský		Datum říjen 2018	
Objednatel: Obec Česká Rybná				Měřítko 1:2880	
Akce: ZMĚNA č.2 ÚP ČESKÁ RYBNÁ				Stupeň	
Název výkresu: Výkres základního členění území				Číslo výkresu I.a.	