


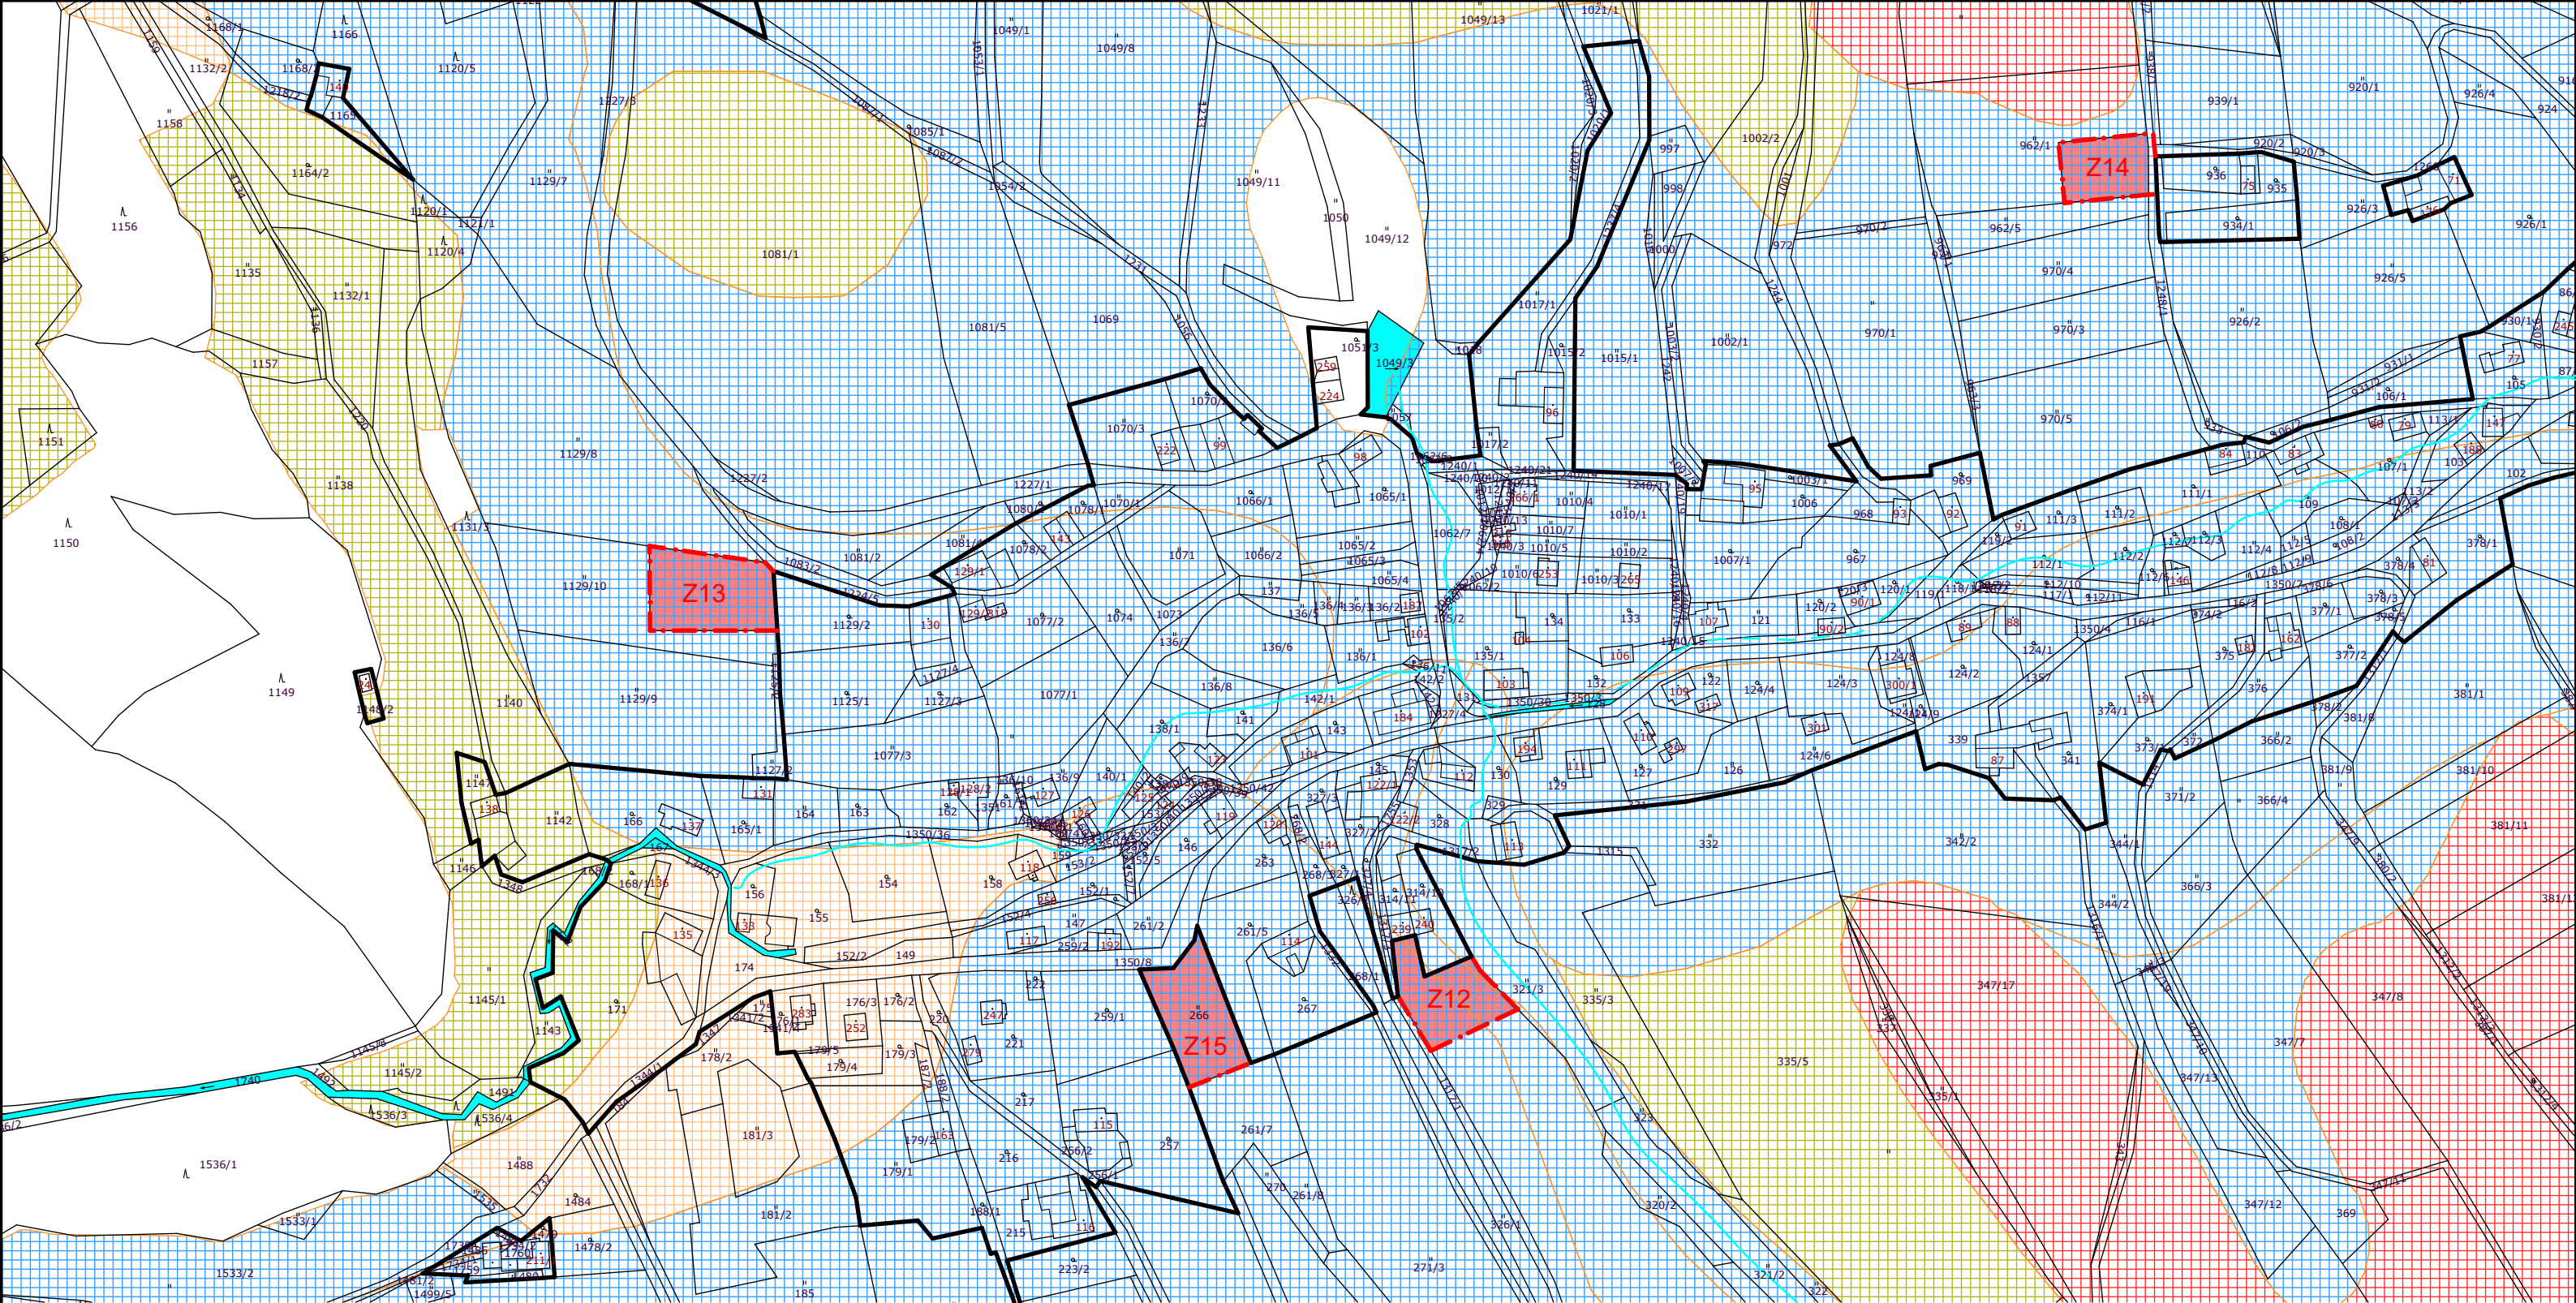

- zábor ZPF mimo zastavěné území
- BPEJ - I.
- BPEJ - II.
- BPEJ - III.
- BPEJ - IV.
- BPEJ - V.

## LEGENDA

### ČLENĚNÍ ÚZEMÍ

- hranice řešeného území - správní hranice obce
- zastavěné území
- plochy zastavitelné

Dokumentace je chráněna autorským zákonem. Kopírování a veřejné šíření je možné jen se souhlasem autora.

|   |  |                                                                       |  |                                          |  |
|---|--|-----------------------------------------------------------------------|--|------------------------------------------|--|
| <b>tipos</b> projektová kancelář<br>Husova 888<br>562 01 Ústí nad Orlicí<br>tel./fax 465 523 086<br>tiposuo@seznam.cz |  | <b>TOM</b><br>Computer<br>tel. 602 438 183<br>zdarsky.tomas@razdva.cz |  | zpracováno<br>na softwaru<br>ArchiCAD 16 |  |
| Autorizovaný projektant:<br><b>Ing. arch. Petr Kulda</b>                                                              |  | Kreslil:<br><b>Tomáš Žďárský</b>                                      |  | Datum<br><b>říjen 2018</b>               |  |
| Objednatel:<br><b>Obec Česká Rybná</b>                                                                                |  | Akce:<br><b>ZMĚNA č.2 ÚP ČESKÁ RYBNÁ</b>                              |  | Měřítko<br><b>1:2880</b>                 |  |
| Název výkresu:<br><b>Předpokládaný zábor ZPF</b>                                                                      |  | Stupeň<br><b>II.c.</b>                                                |  | Číslo výkresu<br><b>II.c.</b>            |  |